


# Územní plán Bořislav 1. změna ÚP Koordinační výkres

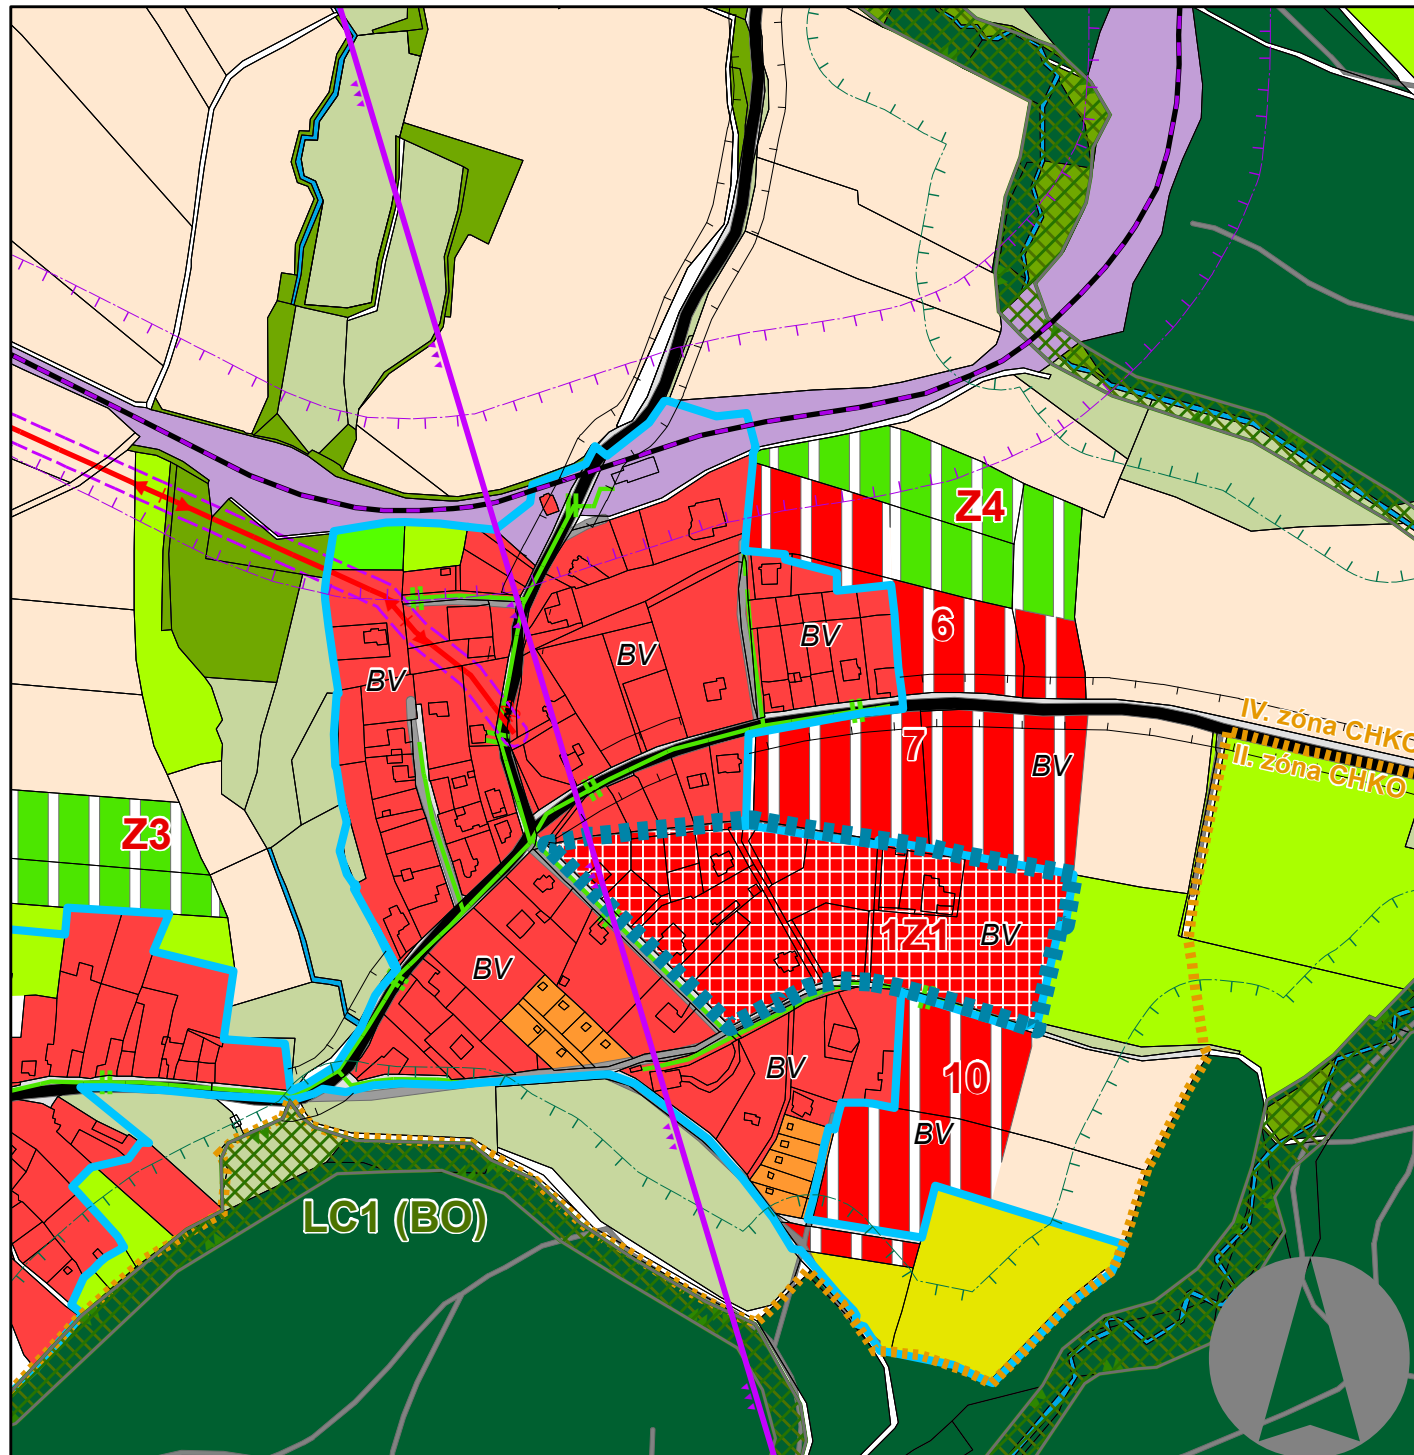

## Legenda

	zastavěné území		OP silnice
	přestavbové území		OP_VRT
	bydlení venkovské 1. z		OP_ž
	bydlení venkovské		ž_osa
	les		OP lesa
	lesní půda		zóna chko
	louka		dálkový spojový kabel
	nelesní zeleň		ochranné pásmo el. vedení
	orná půda		ochranné pásmo základové stanice
	plochy rekreace		radioreleová trasa
	rekreace		středotlaký plynovod
	sad		středotlaký plynovod návrh 2008
	sady, zahrady		vedení VN
	silnice, MK		vedení VN návrh
	sport		vedení VVN
	trvalé travní porosty		silnice III. tř.
	veřejné prostranství		místní komun
	vodní toky, plochy		nezpevněné k
	železnice		bydlení venkovské
	lokální SES		veřejná zeleň

### Záznam o účinnosti 1. změny územního plánu obce Bořislav

a) Změnu územního plánu vydal:	Zastupitelstvo obce Bořislav
b) Číslo jednací:	Usnesení č.:
datum vydání 8. změny územního plánu:	ze dne:
datum nabytí účinnosti 8. změny územního plánu:	ze dne:
c) jméno a příjmení, funkce a podpis oprávněné úřední osoby pořizovatele: otisk úředního razítka:	Aleš Navara, starosta obce Bořislav

 Urbanistický ateliér v Ústí n. Labem, O - PROJEKT - pracoviště Teplice Ing. A. Olžbut, autorizovaný architekt autorizace ČKA č. 01 729, ze dne 7.7.1993 Ing. Antonín Olžbut 415 01 Teplice, Karla Čapka 1744/9 telef. 0417 532890 a.olzbut@email.cz	spolupráce :	zakázka č. :	číslo výkresu :  <b>II b</b>
	Jana Zelenková	1004/2010	
		pořizovatel :	
		Obec Bořislav	
	Obecní úřad Bořislav	datum :	
		<b>Listopad 2010</b>	