


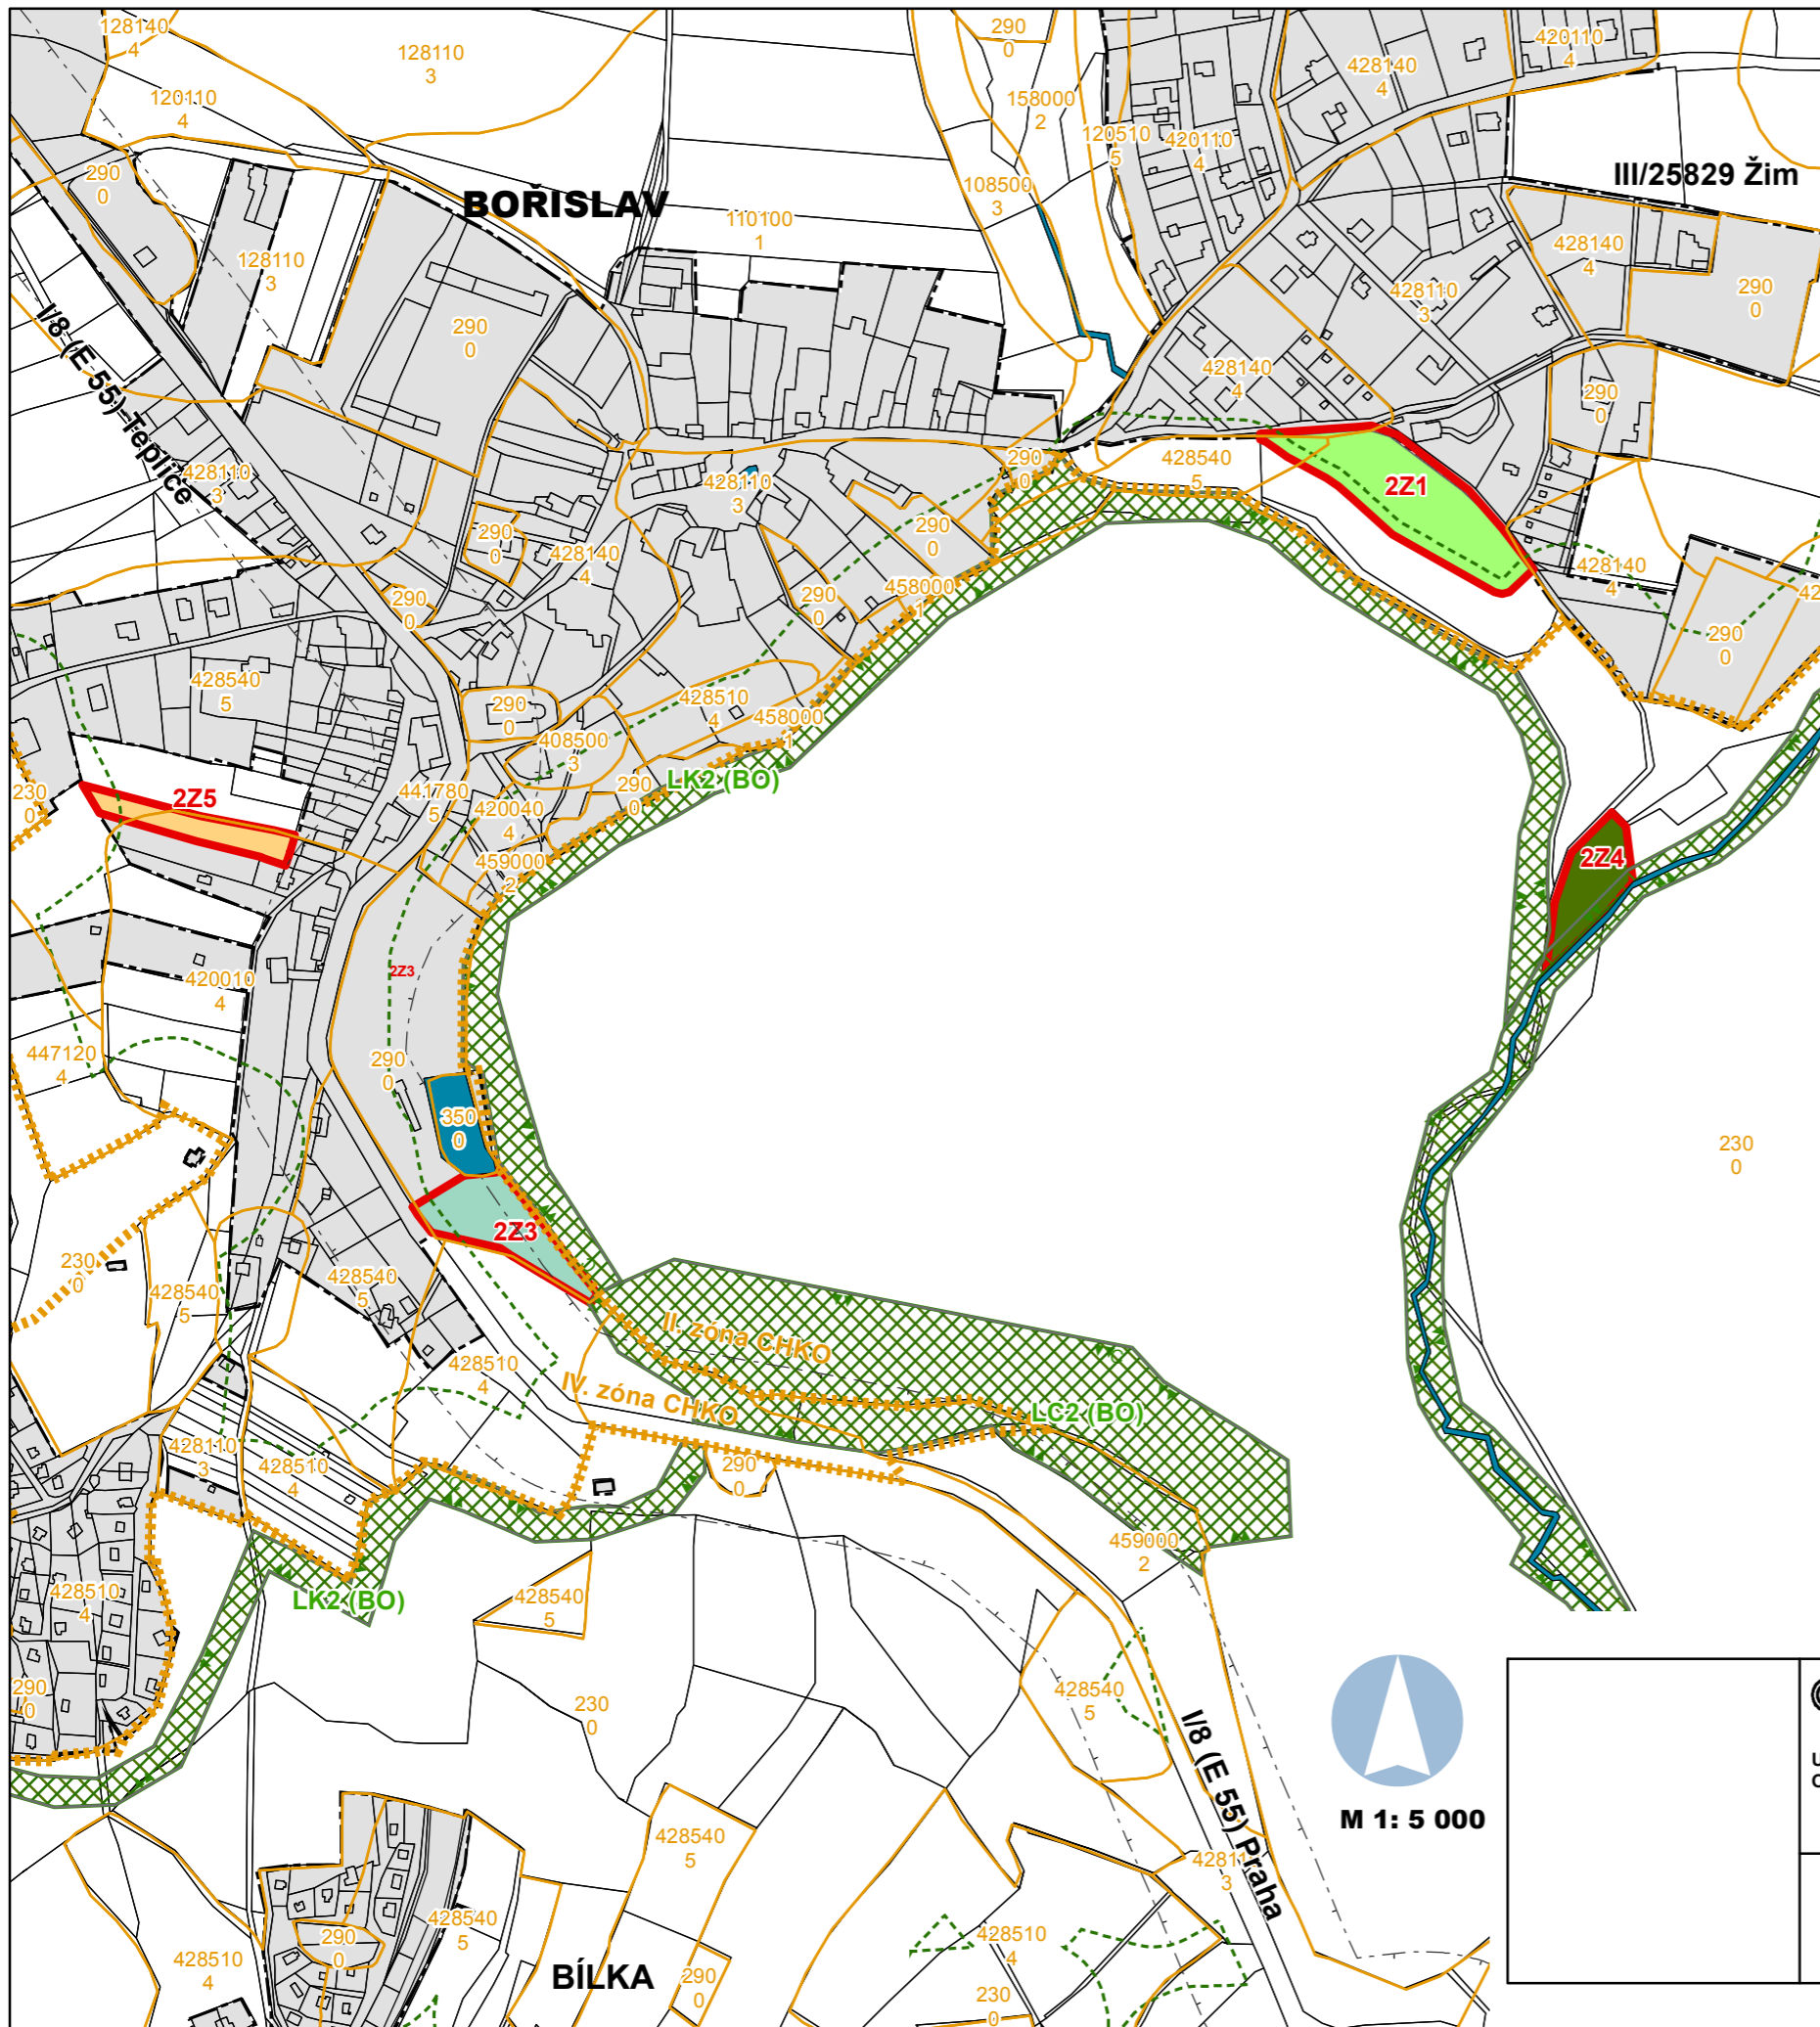

Územní plán Bořislav 2. změna ÚP

Výkres předpokládaných záborů půdního fondu



Legenda

- zastavěné území
- zastavitelná plocha
- hranice BPEJ
- 2- orná půda
- 7- louka
- 10- lesní půda
- 14- ostatní plochy
- lokální SES
- OP lesa

Zábor ZPF:

Č.	POPIS		Výměra celkem /ha/	Výměra záboru ZPF /ha/
221	BV – bydlení individuální – vesnické - návrh	Podléhá vyhodnocení.	0,8182	0,8182
225	BV – bydlení individuální – vesnické - návrh	Převážně podléhá vyhodnocení. Část umístěná v zastavěném území nepodléhá vyhodnocení.	0,2450	0,2132
223	WP – vodohospodářská plocha - návrh	Nepodléhá vyhodnocení.	0,4129	0,0
224	WT – vodní plocha - návrh	Nepodléhá vyhodnocení.	0,3113	0,0
Nové plochy celkem /ha/:			1,7874	1,0314

Zábor PUPFL:

ROZVOJOVÁ PLOCHA – vodní plocha –k.ú. Bořislav							
plocha	BPEJ	třída ochrany ZPF	parcelní číslo	celkový zábor /ha/	uvnitř ZÚ /ha/	vně ZÚ /ha/	kultura
224			1014/1	0,3113	0	0,3113	PUPFL
CELKEM:				0,3113	0	0,3113	

125 62,5 0 125 metry



M 1: 5 000



Urbanistický ateliér v Ústí n. Labem,
O - PROJEKT - pracoviště Teplice
ing. A. Olžbut, autorizovaný architekt
autorizace ČKA č. 01 729, ze dne 7.7.1993

Ing. Antonín Olžbut
415 01 Teplice, Karla Čapka 1744/9
telef. 0417 532890
a.olzbut@email.cz

spolupráce :

RNDr. Jana Tesařová CSc.
Ing. Milan Šobr
Ing. Karel Lejško
Ing. Vladimír Budinský
Jana Zelenková

zakázka č. :

1004/2010

objednatel

Obec Bořislav

pořizovatel :

Obecní úřad Bořislav

datum :

Leden 2014

číslo výkresu :

Ila