


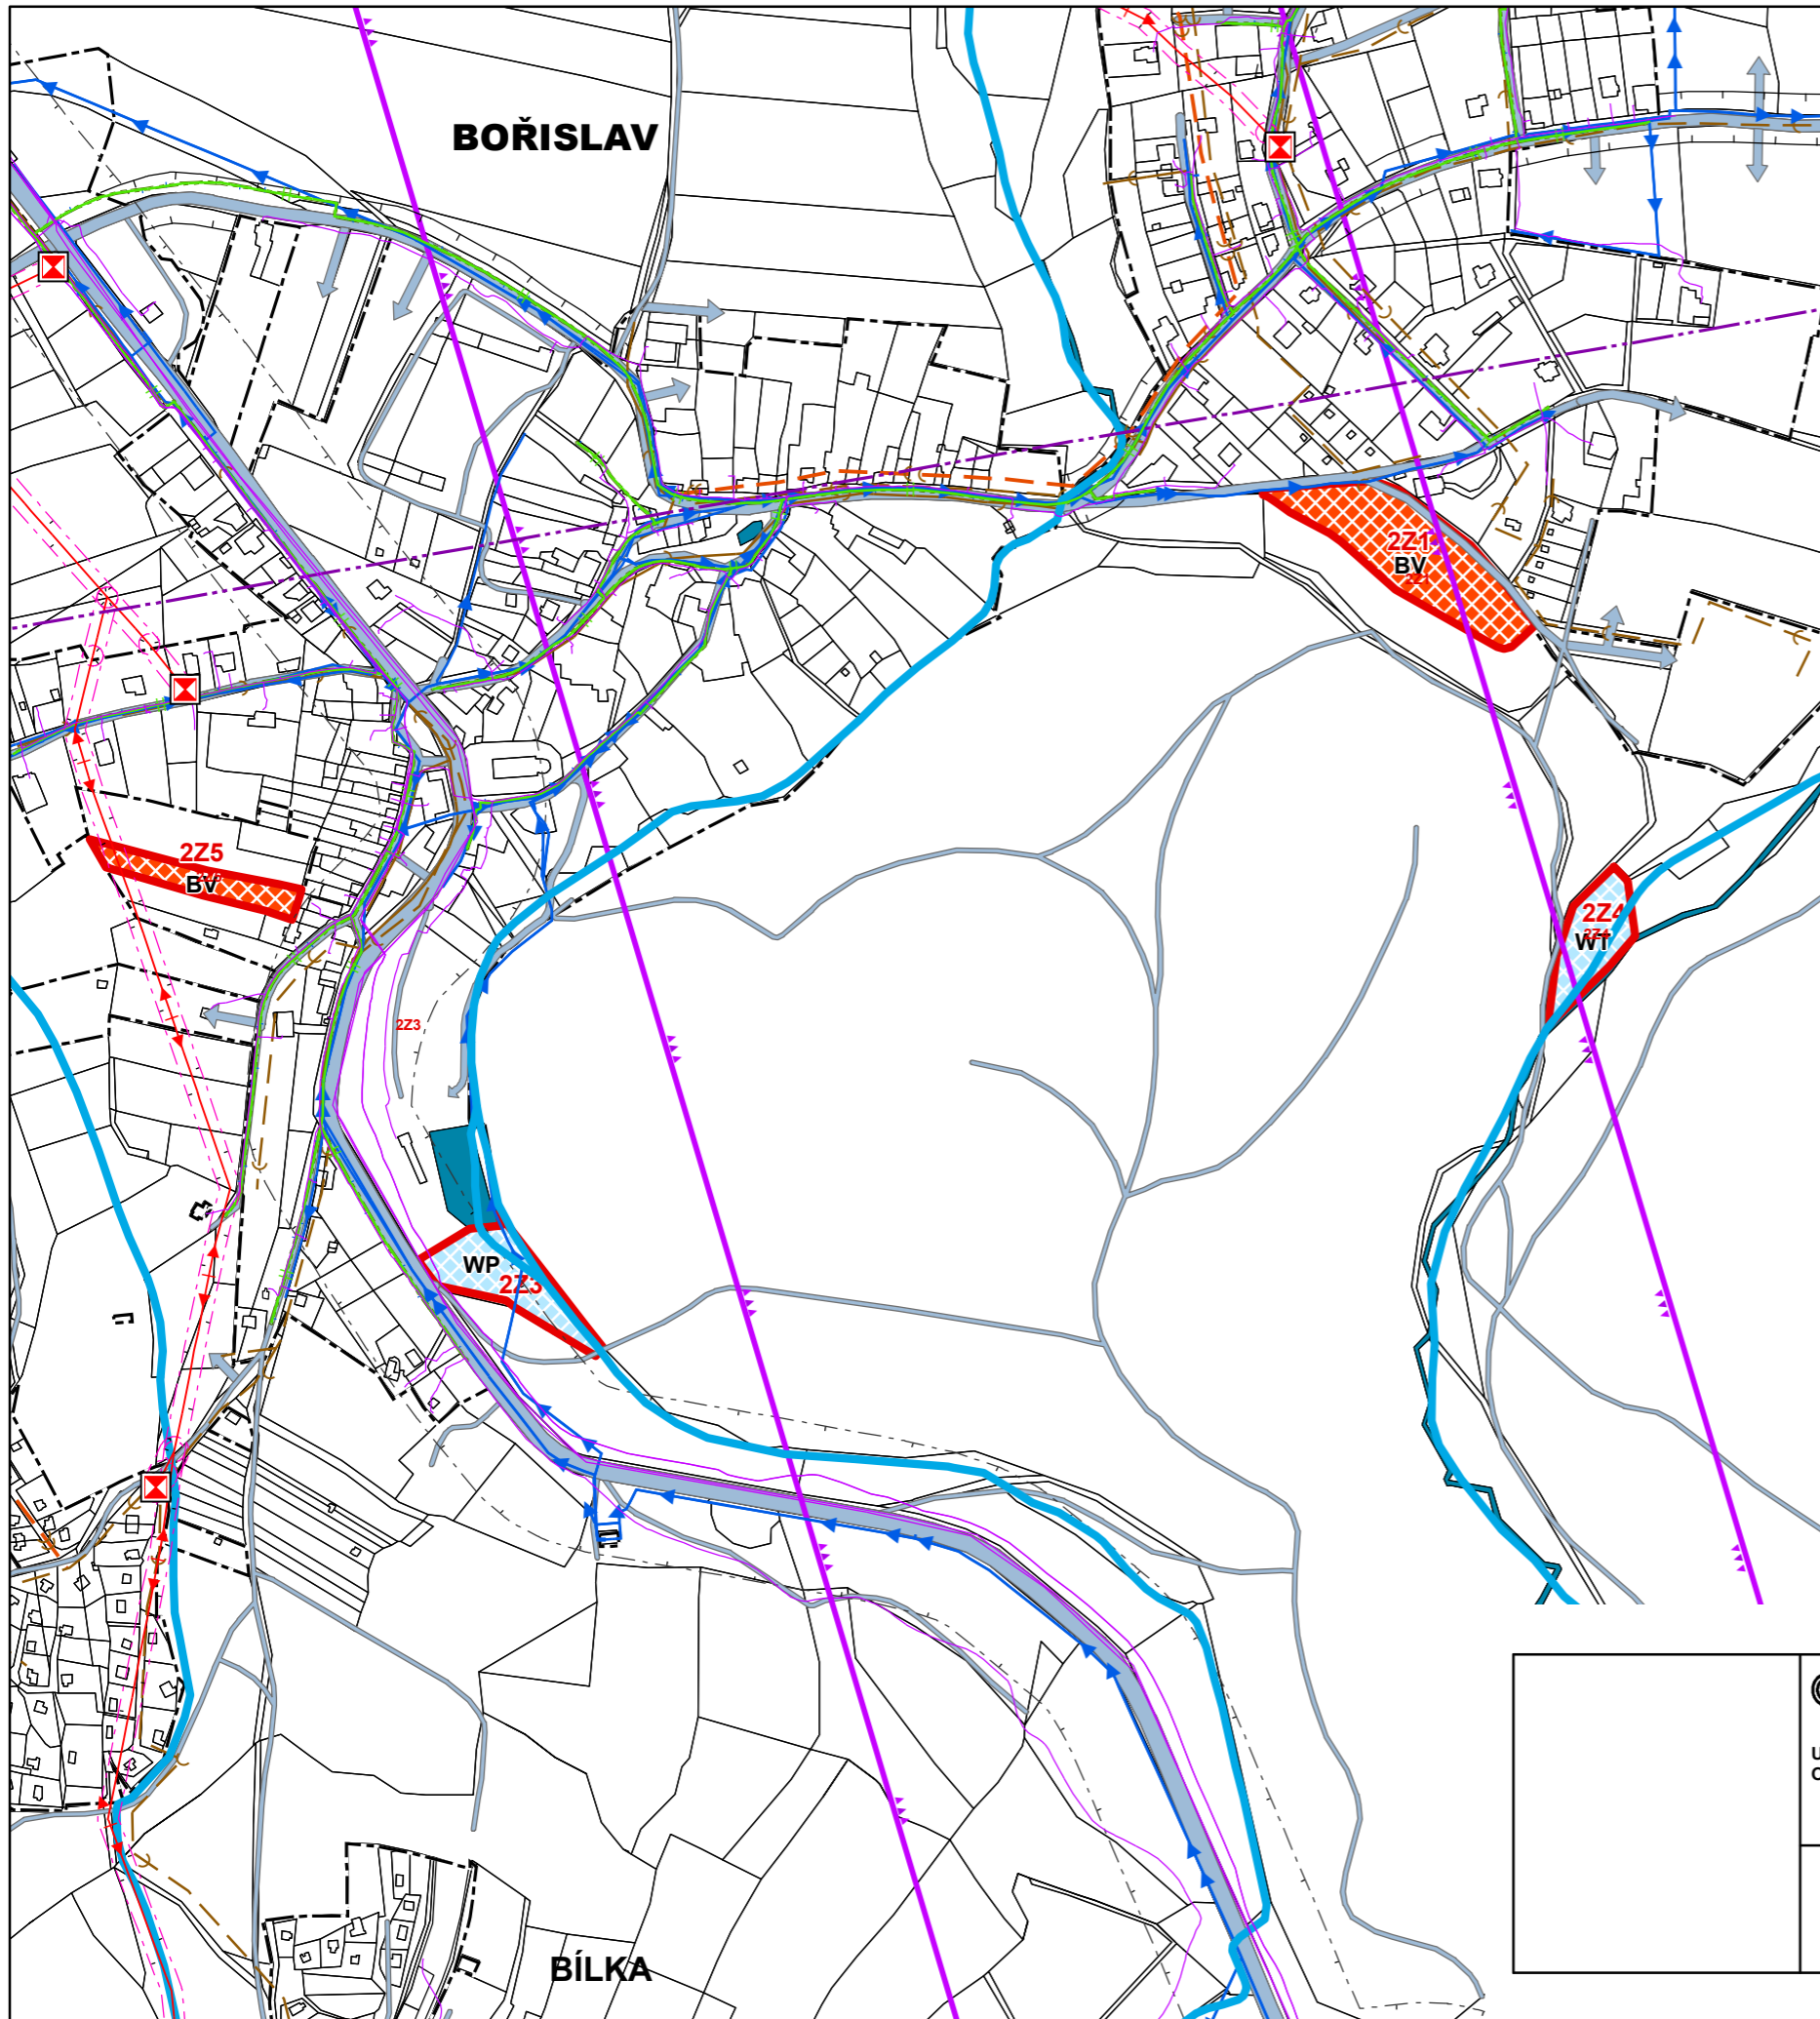

Územní plán Bořislav

2. změna ÚP

Technická infrastruktura



Legenda

- zastavěné území
- zastavitelná plocha
- BV - bydlení individuální v RD - vesnické - návrh
- WT - vodní plocha - návrh
- WP - vodohospodářská plocha - návrh
- vodní plocha
- silnice I. tř.
- silnice III.
- místní komunikace
- OP silnice
- OP_VRT-ZUR1 záměr
- OP silnice I. tř.
- elektrické vedení
- trafostanice
- ochranné pásmo elektro
- OP el. stanice
- spojové vedení
- radioreléová trasa
- STL plynovod
- OP plynovodu
- vodní toky
- stoka splaškové kanalizace stav
- splašková kan návrh
- splašková kan výtlačk návrh
- vodovodní řad stav



M 1: 5 000



 Urbanistický ateliér v Ústí n. Labem, O - PROJEKT - pracoviště Teplice ing. A. Olžbut, autorizovaný architekt autorizace ČKA č. 01 729, ze dne 7.7.1993 Ing. Antonín Olžbut Teplice, Karla Čapka 1744/9 telef. 0417 532890 a.olzbut@email.cz	spolupráce :	zakázka č. :	číslo výkresu :
	RNDr. Jana Tesařová CSc. Ing. Milan Šobr Ing. Karel Lejško Ing. Vladimír Budinský Jana Zelenková	1004/2010	
		objednatel :	
		Obec Bořislav	
	pořizovatel :		
	Obecní úřad Bořislav		
		datum :	
		Březen 2014	

lb1