


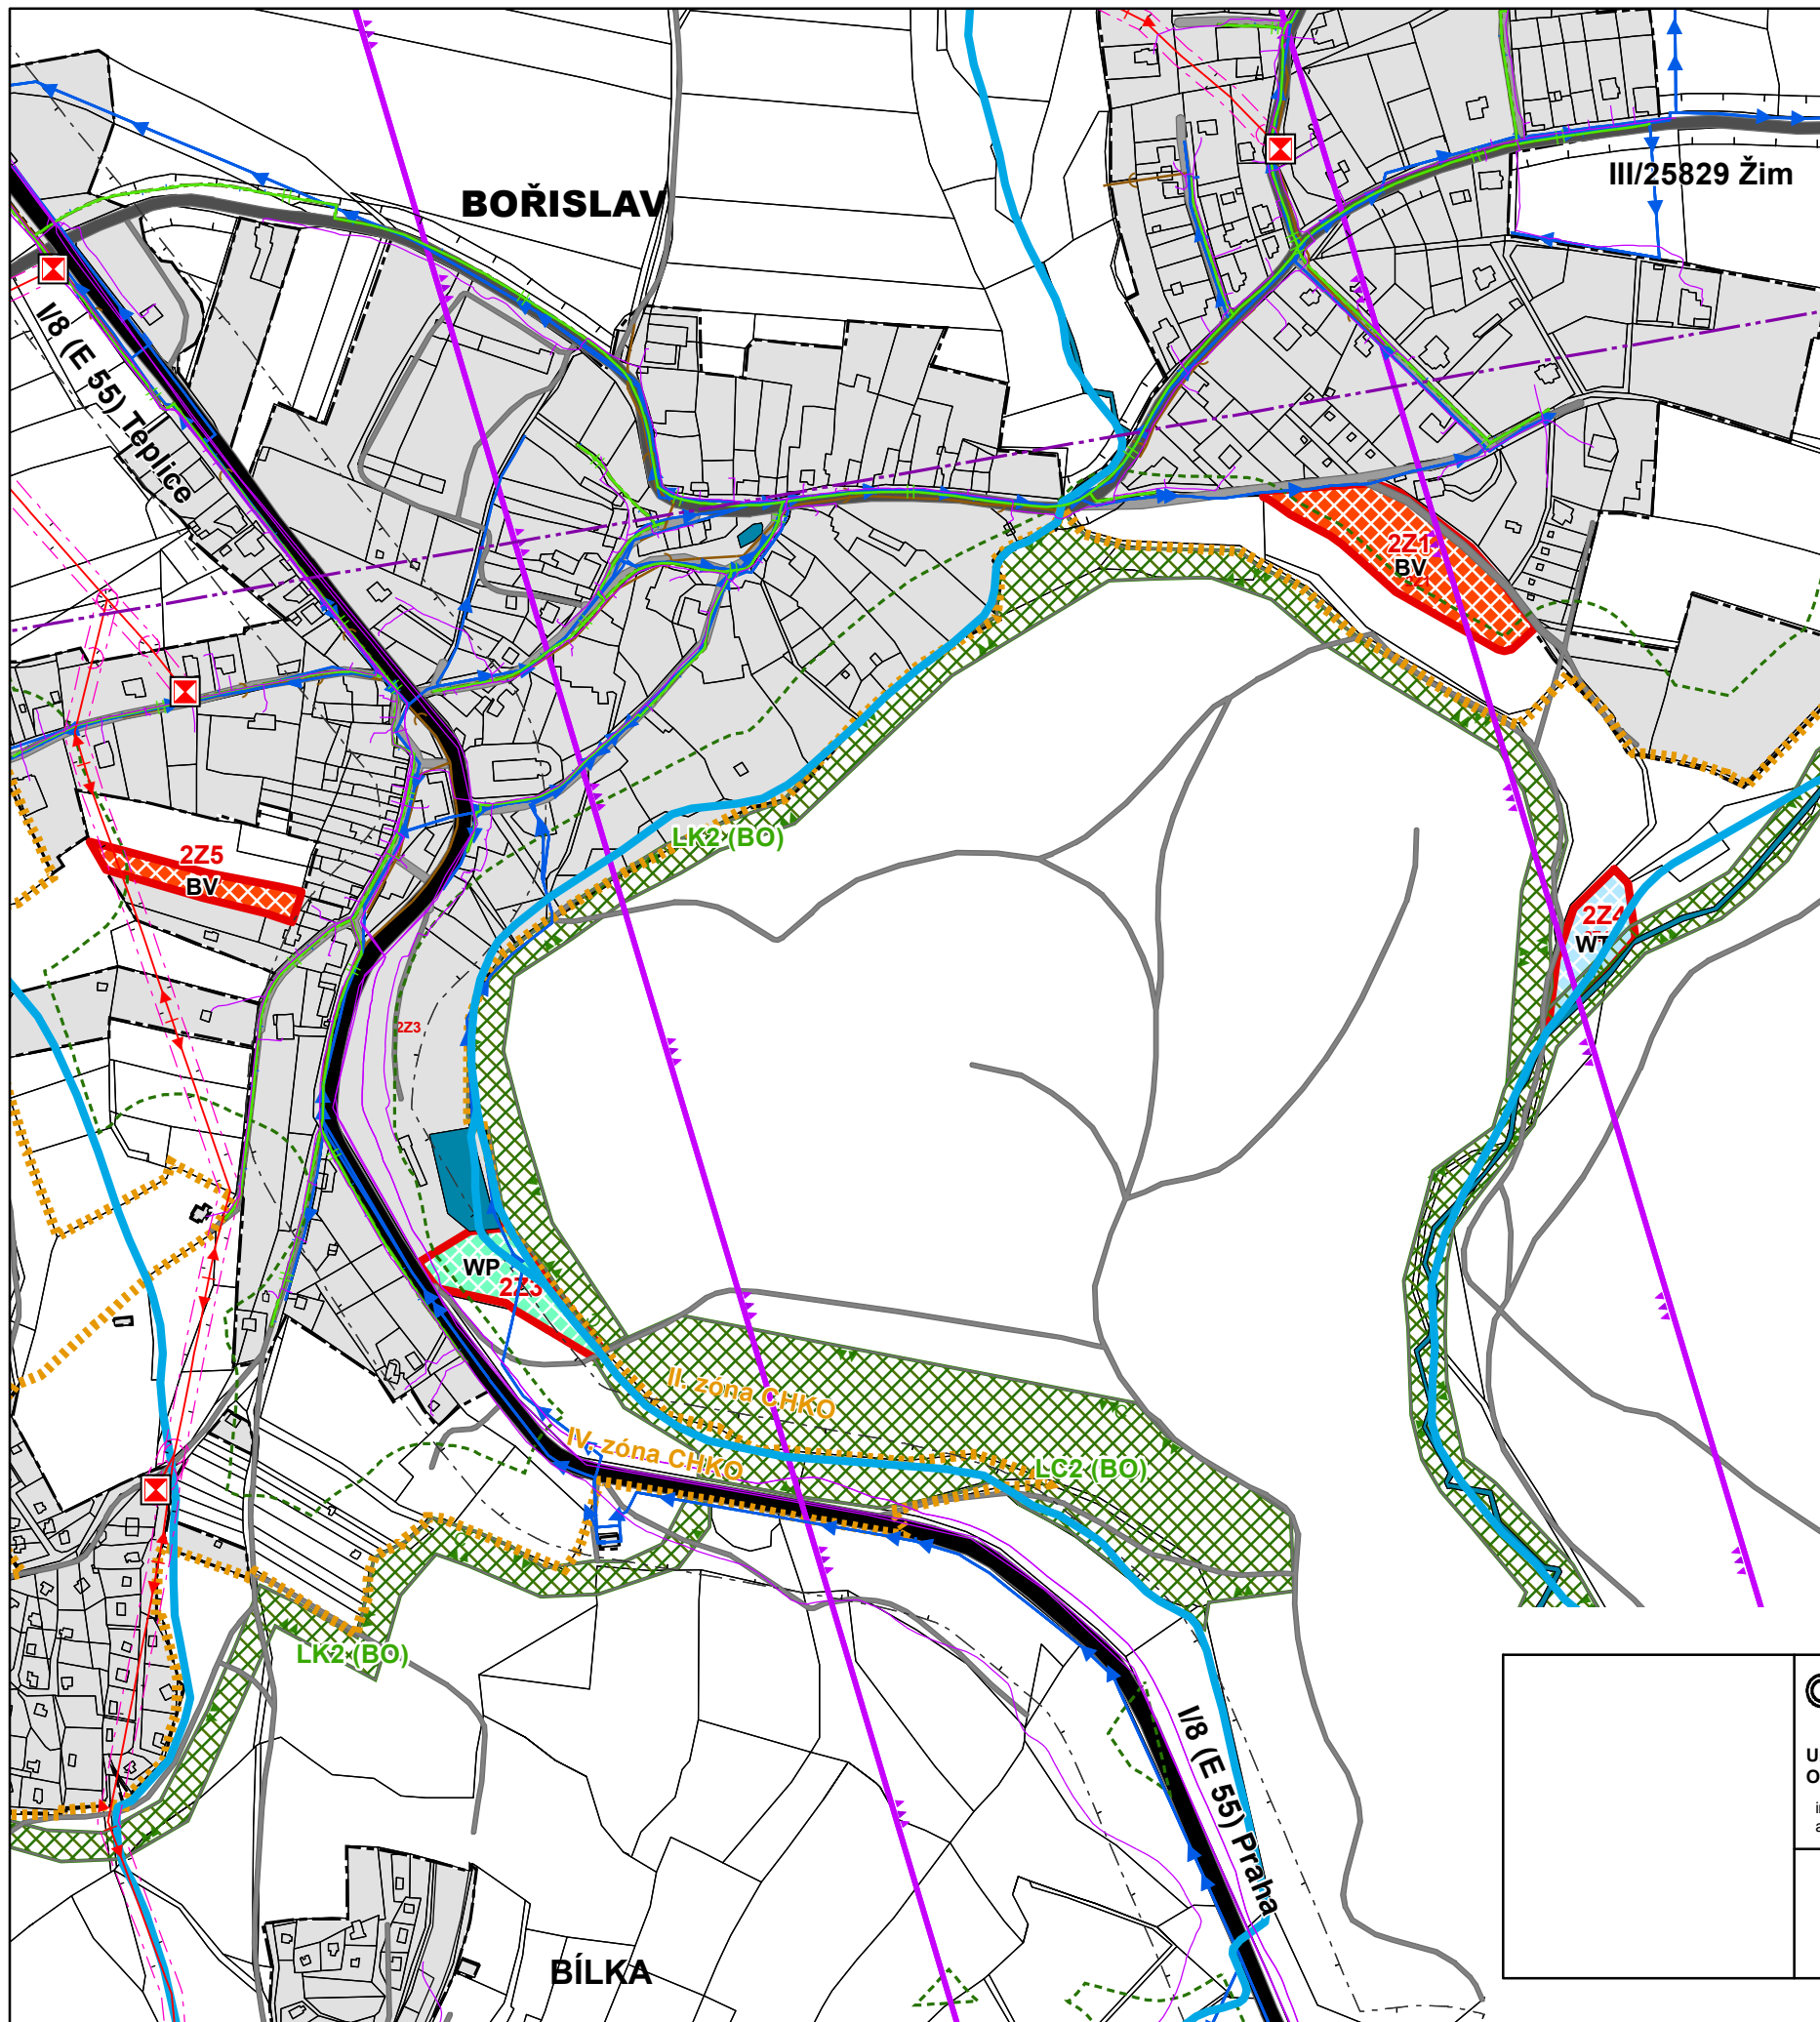

# Územní plán Bořislav

## 2. změna ÚP

### Koordinační výkres



- zastavitelná plocha
- zastavěné území
- BV - bydlení individuální v RD - vesnické - návrh
- WT - vodní plocha - návrh
- WP - vodohospodářská plocha - návrh
- silnice I. tř.
- silnice III. tř.
- místní komun
- nezpevněné k
- OP silnice I. tř.
- OP silnice
- OP\_VRT VRT-ZR1 záměr
- spojové vedení
- EIStan\_b
- elektrické vedení
- radioreléová trasa
- OP el. stanice
- ochranné pásmo elektro
- STL plynovod
- vodní toky
- vodovodní řad stav
- stoka splaškové kanalizace
- OP plynovodu
- lokální SES
- OP lesa



M 1 : 5 000

125 62,5 0 125 metry

 Urbanistický ateliér v Ústí n. Labem, O - PROJEKT - pracoviště Teplice Ing. A. Olžbut, autorizovaný architekt autorizace ČKA č. 01 729, ze dne 7.7.1993  Ing. Antonín Olžbut 415 01 Teplice, Karla Čapka 1744/9 telef. 0417 532890 a.olzbut@email.cz	spolupráce :	zakázka č. :	číslo výkresu :
	RNDr. Jana Tesařová CSc. Ing. Milan Šobr Ing. Karel Lejško Ing. Vladimír Budinský Jana Zelenková	1004/2010	
		objednatel :	
		Obec Bořislav	
	pořizovatel :		
	Obecní úřad Bořislav		
	datum :		
		Leden 2014	

# Ila