



Územní plán BOŘISLAV hlavní výkres

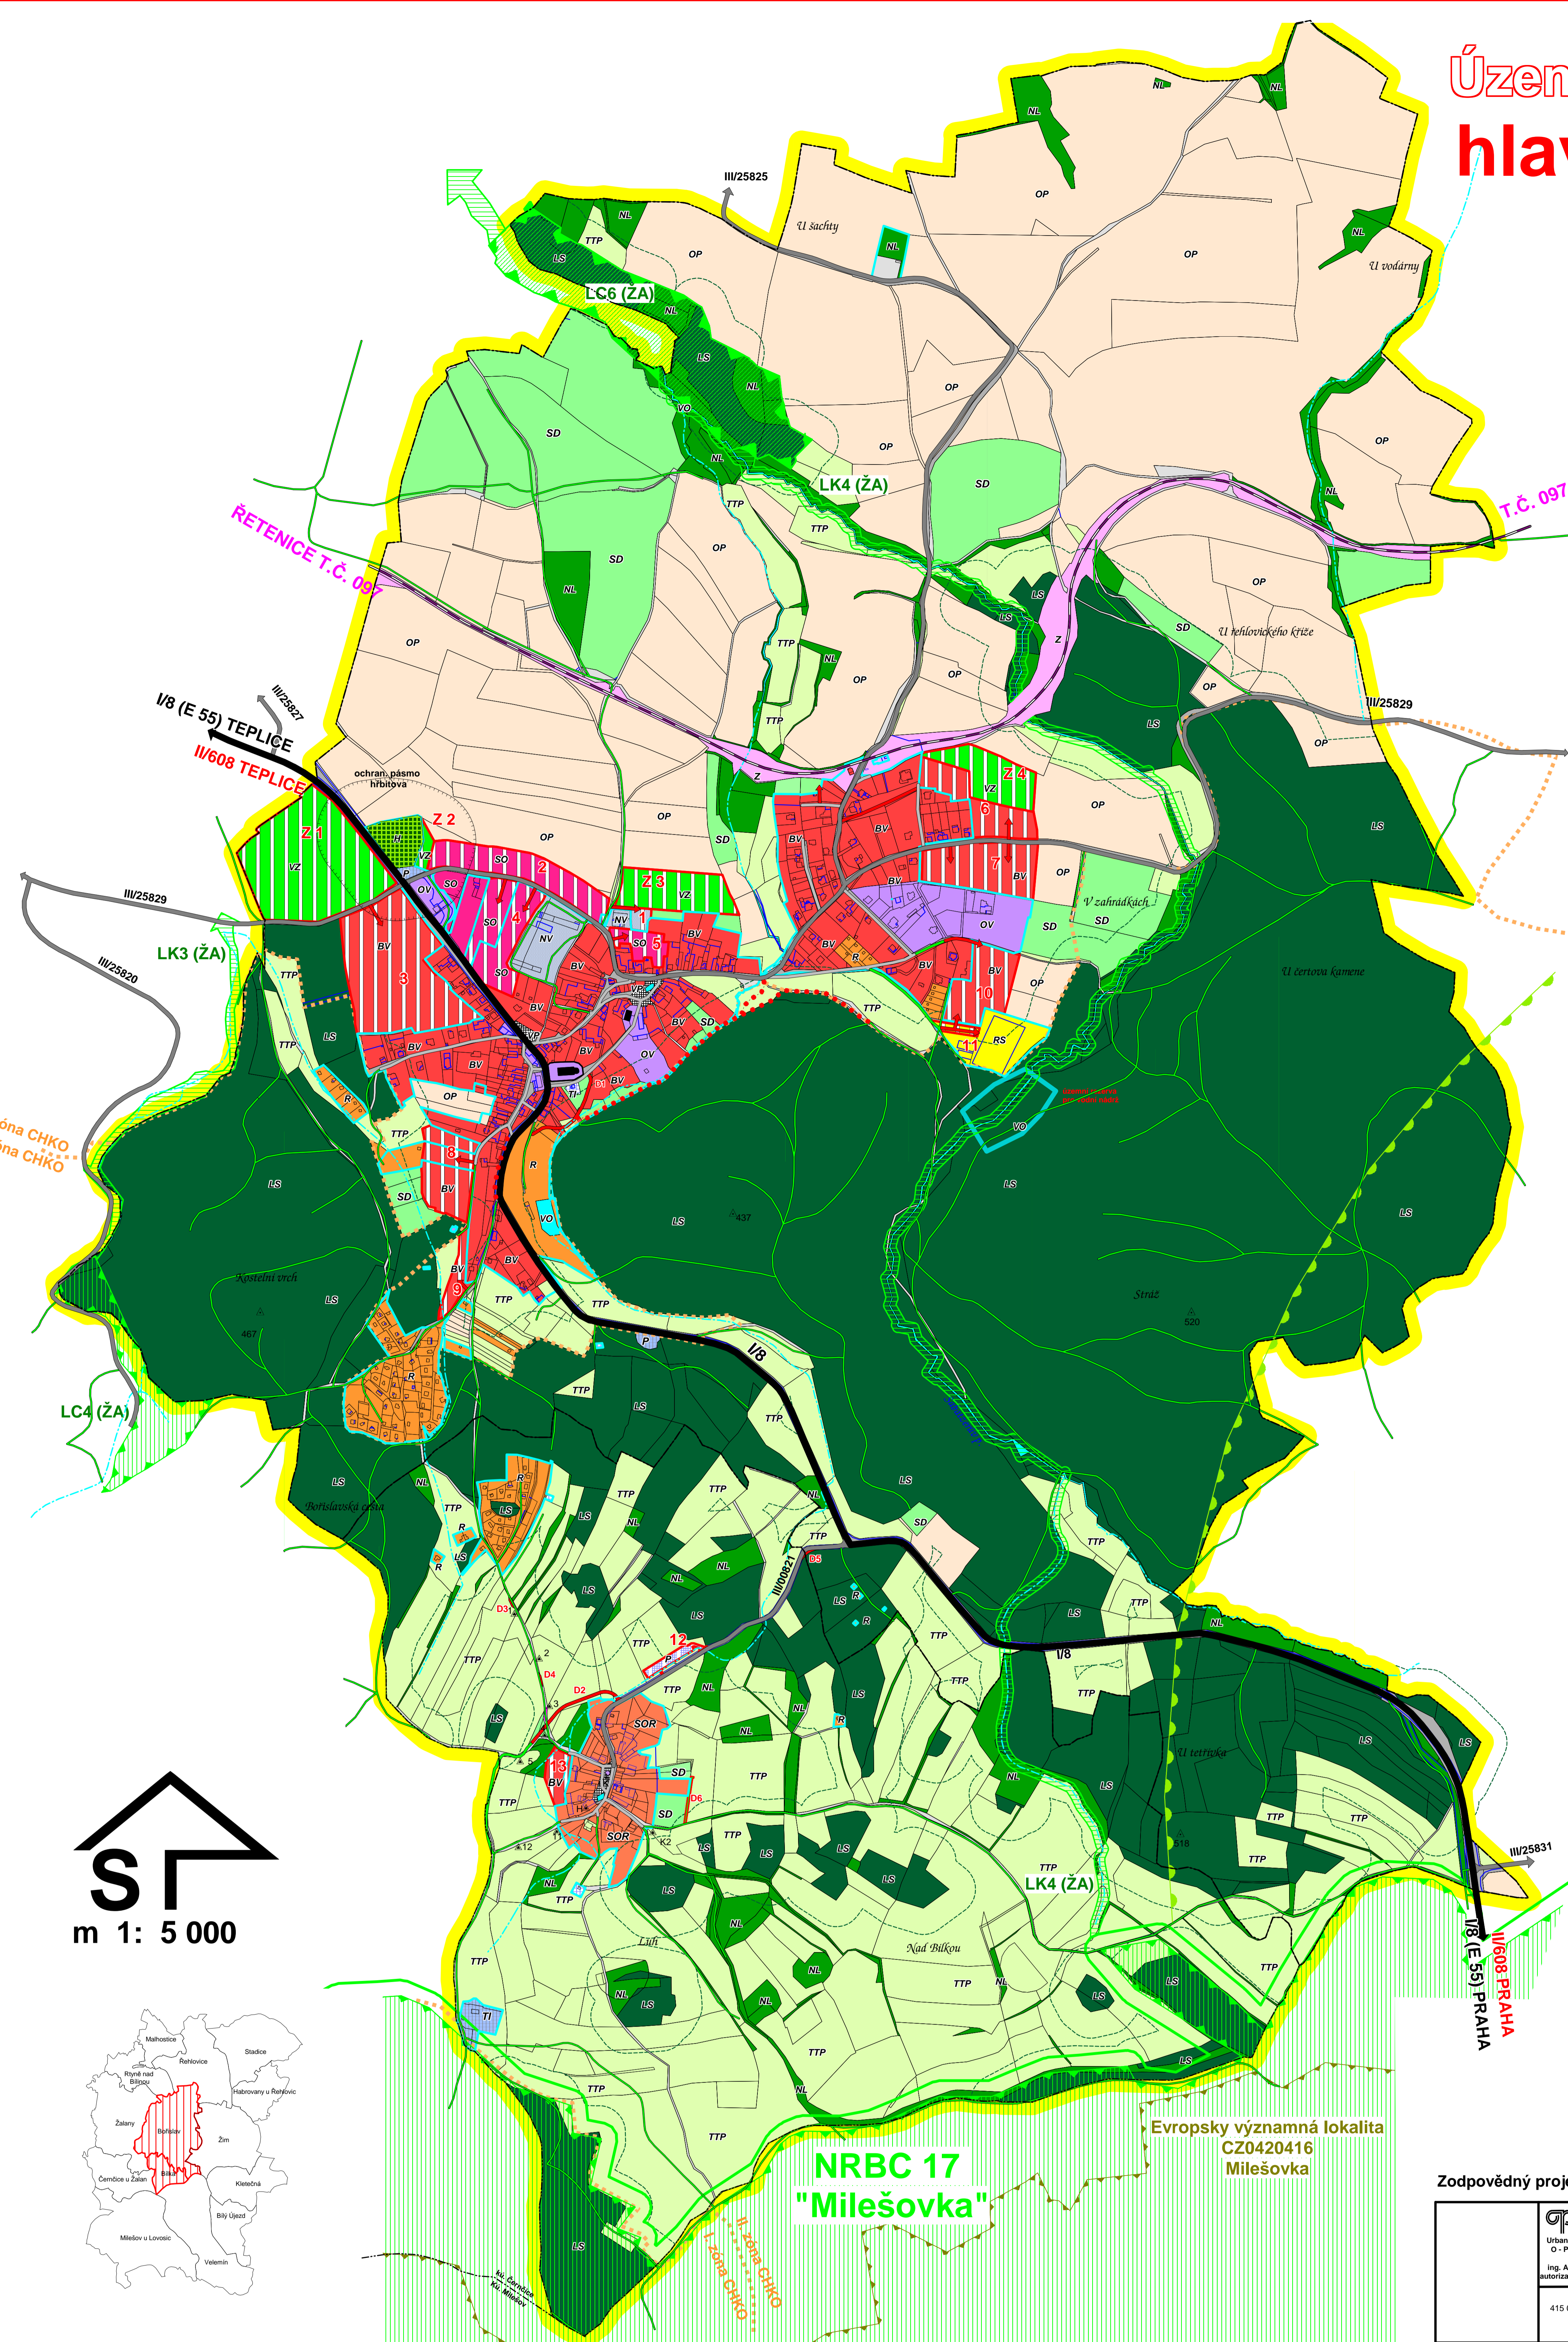

- LEGENDA**
stav návrh
- správní území obce-fešené území, hranice katastrů
 - zastavěné a zastavitelné území obce
 - památkově chráněné objekty a areály neregistrované kulturní hodnoty
 - A 1 neregistrované kulturní hodnoty, číslo
- Plochy s rozdílným způsobem využití vyhl. 501/2006 Sb.**
- plochy bydlení § 4**
- BV bydlení venkovské
- plochy rekreace § 5**
- RS rekreace sportovní
 - R plochy rekreace
- plochy občanského vybavení § 6**
- OV občanské vybavení
 - hřbitovy - ochranné pásmo
- plochy veřejných prostranství § 7**
- VP veřejné prostranství
 - VZ veřejná zeleň
- Plochy smíšené obytné § 8**
- SO smíšené obytné plochy - komerční
 - SOR smíšené obytné plochy - rekreační
- plochy dopravní infrastruktury § 9**
- Z plochy drážní dopravy
 - silnice I. a III. tř. plochy silniční dopravy - silnice I. a III. tř.
 - místní komunikace nebezpečné komunikace
 - P plochy klidové dopravy - parkoviště
- plochy technické infrastruktury § 10**
- TI plochy technické infrastruktury
- plochy výroby a skladování § 11**
- WV nerušící výroba a služby
- plochy vodní a vodoohospodářské § 13**
- VO vodní toky a plochy, územní rezerva
- plochy zemědělské § 14**
- OP orná půda
 - TTP trvalé travní porosty
 - SD plochy sadů
- plochy lesní § 15**
- LS lesní půda, ochrann. pásmo lesa
- plochy přírodní § 16**
- hranice zóny CHKO ČS
 - NL nelesní zeleň
 - nadregionální biocentrum Milešovka
 - OP NRBK42 Sítibrný roh-Milešovka
 - lokální biocentrum
 - lokální biokoridor
 - regionální biocentrum mimo řešené území

S
m 1: 5 000

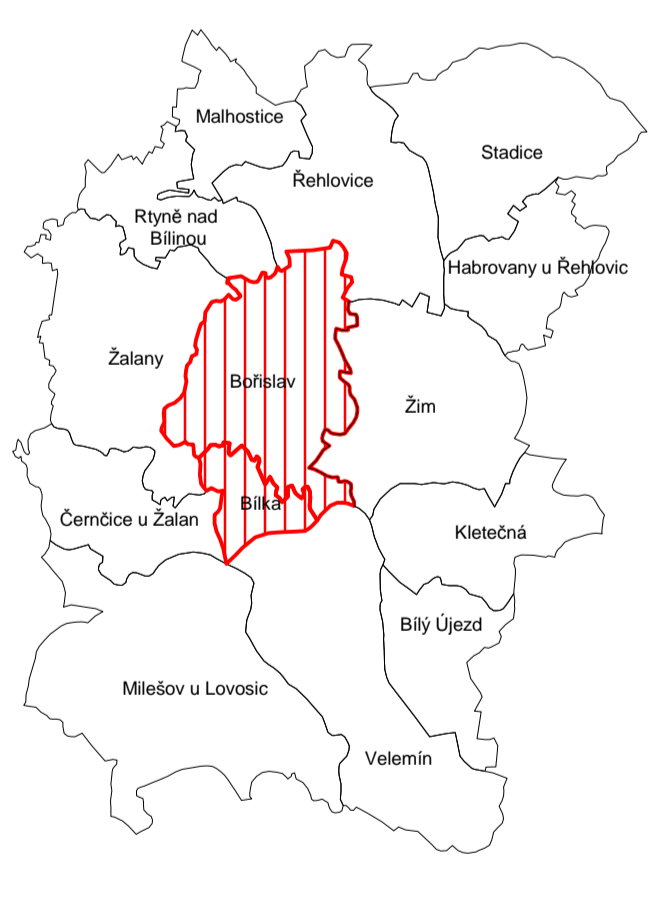

**NRBC 17
"Milešovka"**

Evropsky významná lokalita
CZ0420416
Milešovka

Zodpovědný projektant: Ing. A. Olžbut, autorizovaný architekt a kolektiv

<p>Urbanistický atelier v Ústí n. Labem, O. PROJEKT - pracoviště Teplice Ing. A. Olžbut, autorizovaný architekt autORIZACE ČKA, č. 01 729, ze dne 7.7.1993</p> <p>Ing. Antonín Olžbut 415 01 Teplice, Karlova Závka 1744/B tel: 047 532050 a.olzbut@email.cz</p>	spolupráce : Ing. Vladimír Budinský Ing. Luboš David Ing. Milan Šolc Ing. Iva Brožová Jana Zelenková	zakázka č. : 0504/2005	číslo výkresu : 1 b
	Ing. A. Olžbut, autorizovaný architekt autorizace ČKA, č. 01 729, ze dne 7.7.1993	pořizovatel : Obecní úřad BOŘISLAV	datum : únor 2008