


Územní plán BOŘISLAV koordinační výkres

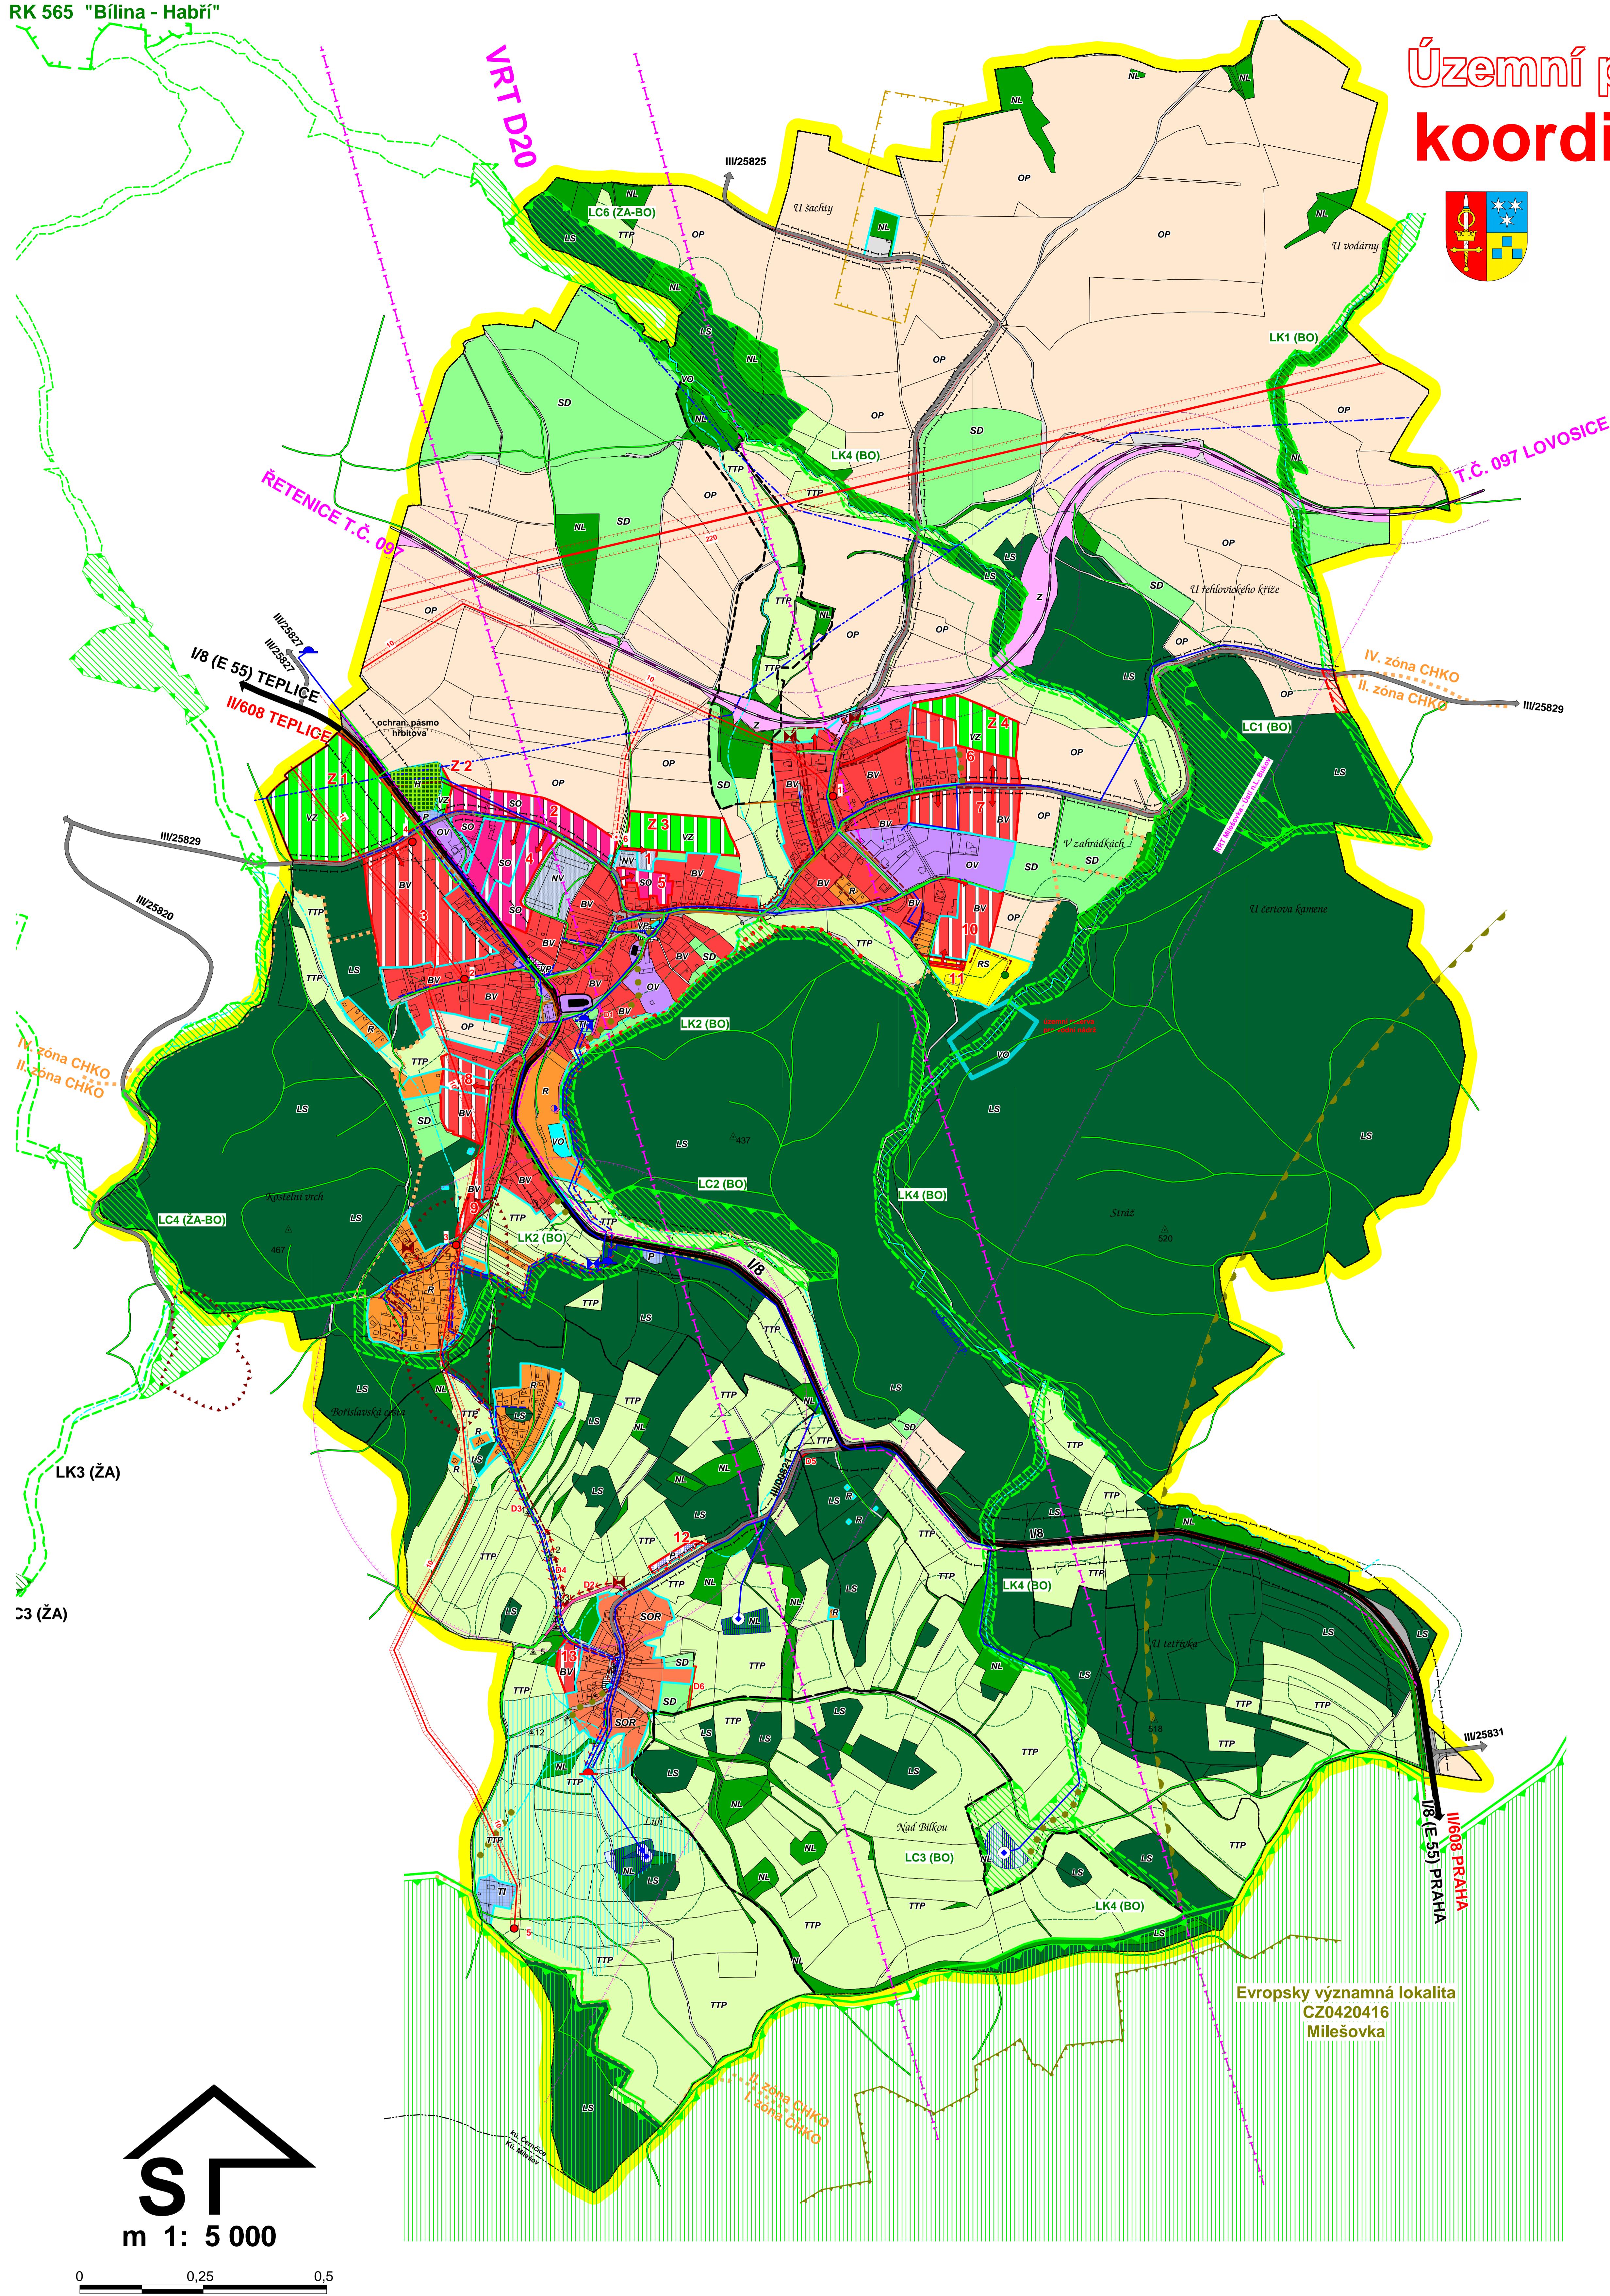

LEGENDA stav návrh	
	správní území obce - řešené území, hranice katastru
	zastavěná a zastavitelné území obce
	památkově chráněné objekty a areály
	neregistrované kulturní hodnoty
	neregistrované kulturní hodnoty, číslo
	Plochy s rozdílným způsobem využití vyhl. 501/2006 Sb.
	bývalé venkovské
	plochy s rozdílným způsobem využití vyhl. 501/2006 Sb.
	plochy rekreační
	plochy občanského vybavení § 6
	občanské vybavení
	hlbitovy - ochranné pásmo
	plochy veřejných prostranství § 7
	veřejné prostranství
	veřejná zeleň
	Plochy smíšené obytné § 8
	smíšené obytné plochy - komerční
	smíšené obytné plochy - rekreační
	plochy dopravní infrastruktury § 9
	plochy drážní dopravy
	plochy silniční dopravy - silnice I. a III. tř.
	místní komunikace
	nezpevněné komunikace
	plochy klidové dopravy - parkoviště
	ochr. pásmo VRT
	plochy technické infrastruktury § 10
	plochy technické infrastruktury
	plochy výroby a skladování § 11
	nerušící výroba a služby
	plochy vodní a vodo hospodářské § 13
	vodní toky a plochy, územní rezerva
	plochy zemědělské § 14
	orná půda
	trvalé travní porosty
	plochy sadů
	plochy lesní
	lesní půda, ochran. pásmo lesa
	plochy přírodní § 16
	hranice zóny CHKO ČS
	nelesní zeleň
	nadregionální biocentrum Milešovka
	OP NRBK42 Stříbrný roh-Milešovka
	lokální biocentrum místního významu funkční
	lokální biokoridor místního významu funkční nefunkční
	regionální biokoridor mimo řešené území
	interakční prvek
	vedení VVN a ochr. pásmo
	vedení VN a ochr. pásmo
	traťostanice
	radioreleová trasa
	dálkový spojovací kabel
	základová stanice mobil telefonu a ochranné pásmo
	středotácký plynovod
	hydrogeologický vrt
	odvodnění
	pitný vodovod
	výtlač
	užitkový vodovod
	VDJ
	prameniště
	Č.S.T vody
	jednotná kanalizace
	splašková kanalizace
	výtlač
	dešťová kanalizace
	Č.S.T kanalizace
	poddolované území
	sesuv

Pořizovatel
Obecní úřad Bořislav

Zodpovědný projektant: Ing. A. Olžbut, autorizovaný architekt a kolektiv

	Územníměřicí ateliér v Ústí n. Labem, O-PROJEKT - pracoviště Teplice Ing. A. Olžbut, autorizovaný architekt autorizace ČKA č. 01 729, ze dne 7.7.1993 Ing. Antonín Olžbut 415 01 Teplice, Karla Čapka 1744/9 telef. 0417 532890 a.olzbut@email.cz	spolupráce :	zakázka č. :	číslo výkresu :
			0504/2005	II a
		používají :	pořizoval : Obecní úřad BOŘISLAV	
			datum :	září 2008